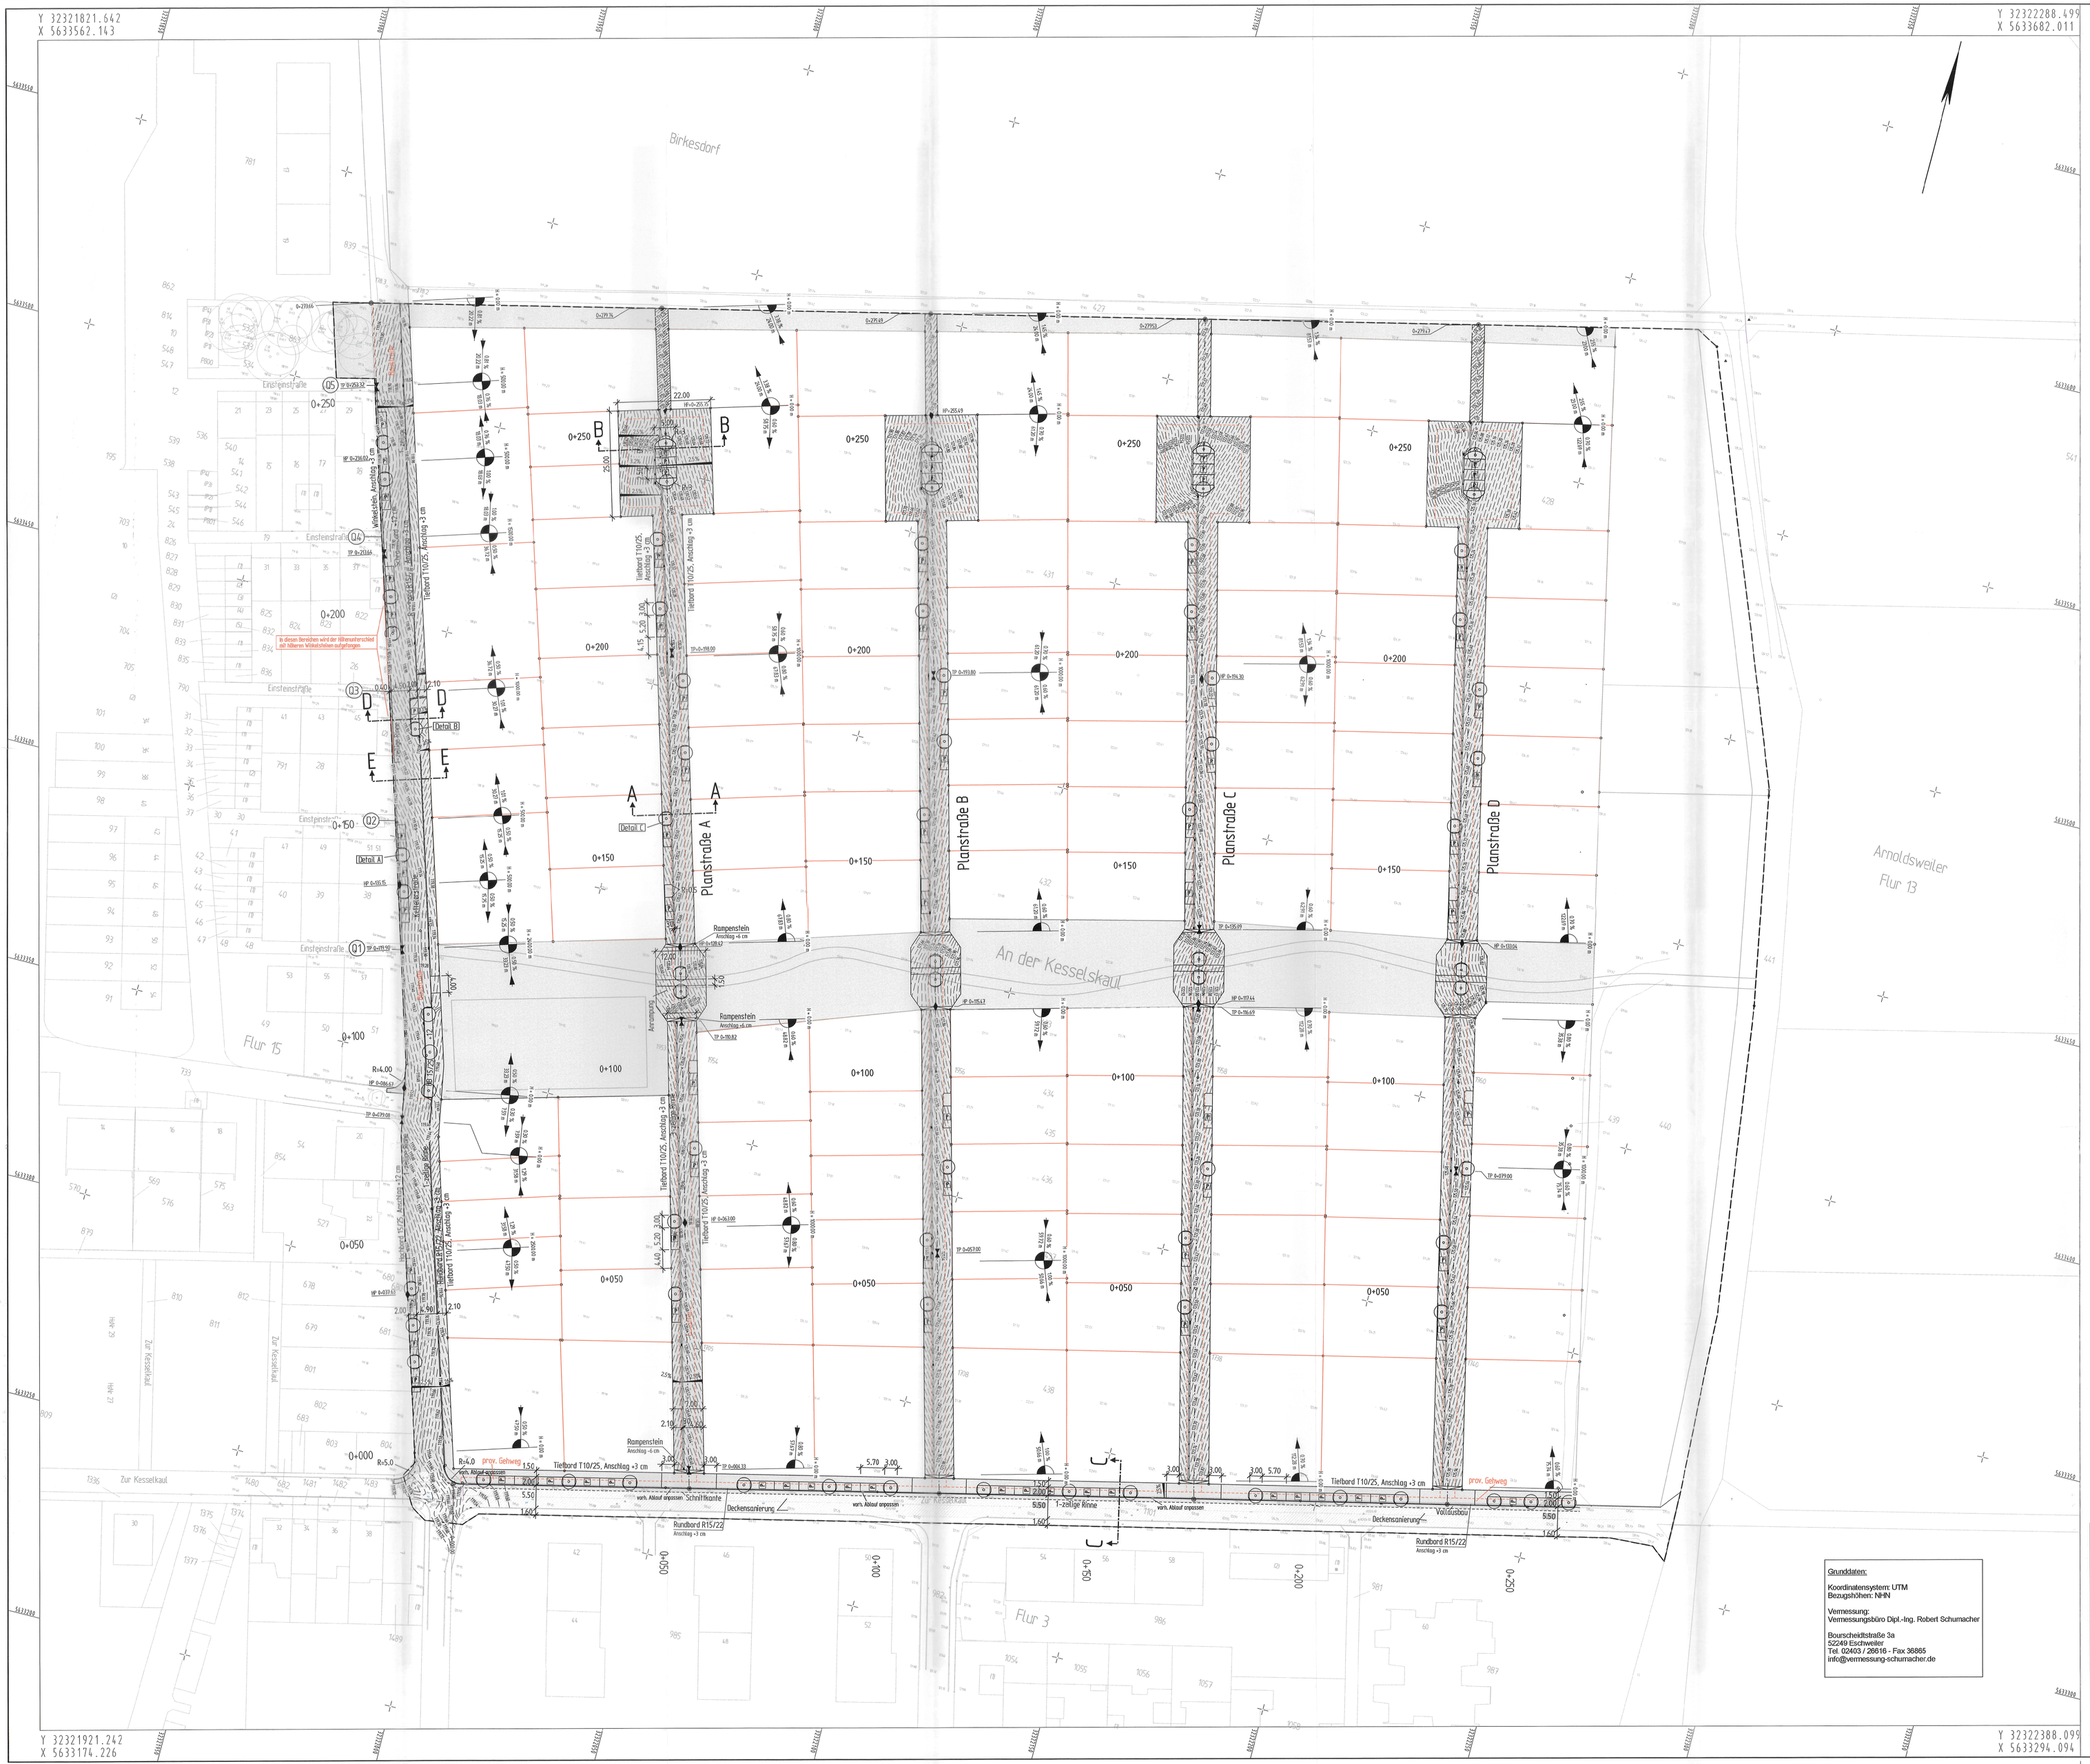


## Zeichenerklärung

- Fahrbereich, Asphalt (Vollausbau)
- Fahrbereich, Asphalt (Deckensanierung)
- Seitenbereich, Betonsteinplatten 25/25/8
- Fahrbereich, Betonsteinpflaster (grau) 20/10/8
- Entwässerungsrinne
- Parkfläche (anthrazit)
- Gehweg (wassergebunden)
- öffentliche Grünfläche
- 2,5% Querneigung
- geplanter Baum
- Neigungsbrechpunkt mit Angabe von Gefälle (-) und Steigung (+) in Prozent, Länge der Gefäll- (Steigungs-) Strecke und Halbmesser
- Hochpunkt
- Tiefpunkt
- Deckel gebauter Schmutzwasserkanal
- Deckel gebauter Regenwasserkanal
- Baustraße
- gepl. Straßenablauf
- vorh. Straßenablauf
- gepl. Leuchte

Zur Ausführung freigegeben
Der Bürgermeister
Im Auftrag
(Wingels)
Ltd.Stadt.Baudirektor

**Grunddaten:**

Koordinatensystem: UTM
Bezugshöhen: NHN

Vermessung:
Vermessungsbüro Dipl.-Ing. Robert Schumacher

Bourscheidtstraße 3a
52249 Eschweiler
Tel. 02403 / 28616 - Fax 36865
info@vermessung-schumacher.de

# Dürener Bauland GmbH

## Erschließung Bebauungsplan Nr. 12/383
## "Wohnpark Birkesdorf"
## Straßenentwurf

## Deckenhöhenplan

ANLAGE: 5 BLATT: 1 MASS-STAB: 1:500 GEÄNDERT:

SCHMELZER DIE INGENIEURE

SCHMELZER · Die Ingenieure
Wasser · Umwelt · Verkehr
Gartenstraße 38 · 52249 Eschweiler
Tel. 02403/5086-0 Fax. 02403/5086-15
post@schmelzer-ingenieure.de

| | |
|---|---|
| Datum | 31.01.2018 |
| bearb. | Pauli |
| gesehen | |